

FECHAMENTO EM MURETA DE ALVENARIA H=0,80m E ALAMBRADO H=2,00m CONFORME DETALHE "ALAMBRADO FUNDOS"

DEMARCAÇÃO QUADRA DE FUTSAL E=8,00m - COR BRANCA

FECHAMENTO EM MURETA DE ALVENARIA H=0,80m E ALAMBRADO H=2,00m CONFORME DETALHE "ALAMBRADO FUNDOS"

ÁREA DE ESCAPE - PISO EM LAJE DE CONCRETO 20MPa ACABAMENTO MECÂNICO LISO COM TELA ARMADA

DEMARCAÇÃO QUADRA DE BASQUETE E=5,00m - COR VERMELHA

TRAVE DE GOL EM TUBO GALVANIZADO PARA QUADRA

TABELA E CESTA PARA BASQUETE

ÁREA DE JOGO - PISO EM LAJE DE CONCRETO 20MPa ACABAMENTO MECÂNICO LISO COM TELA ARMADA - PINTURA TINTA ACRÍLICA VERDE


DEMARCAÇÃO QUADRA DE VÔLEI E=8,00m - COR AZUL

PORTÃO EM TUBO GALVANIZADO Ø2" E TELA 120x200cm - PINTURA TINTA ESMALTE

FECHAMENTO EM MURETA DE ALVENARIA H=0,80m E ALAMBRADO H=2,00m CONFORME DETALHE "ALAMBRADO FUNDOS"


PLANTA BAIXA E DEMARCAÇÃO DE PISO

ESCALA.....1/100
ÁREA - 863,94M²

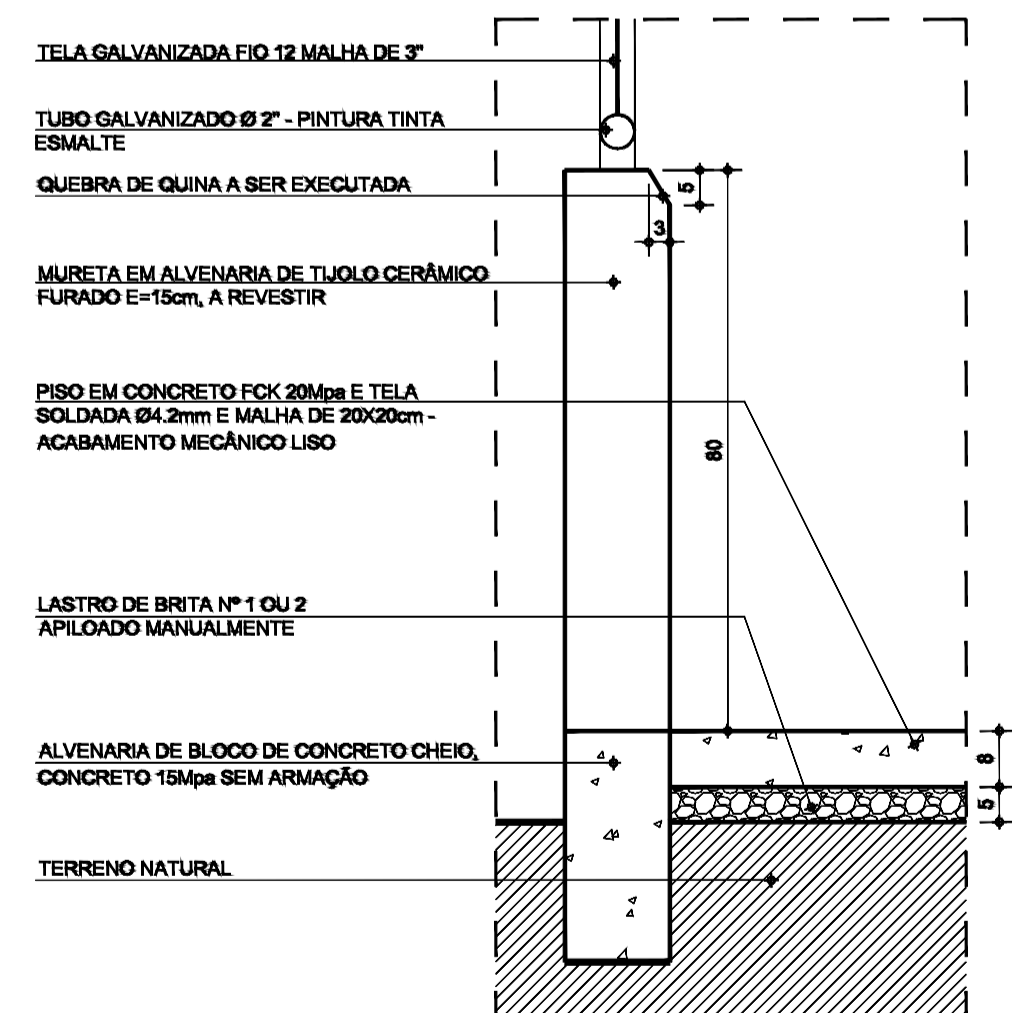


CORTE ESQUEMÁTICO DO PISO E MURETA

ESCALA.....1/10

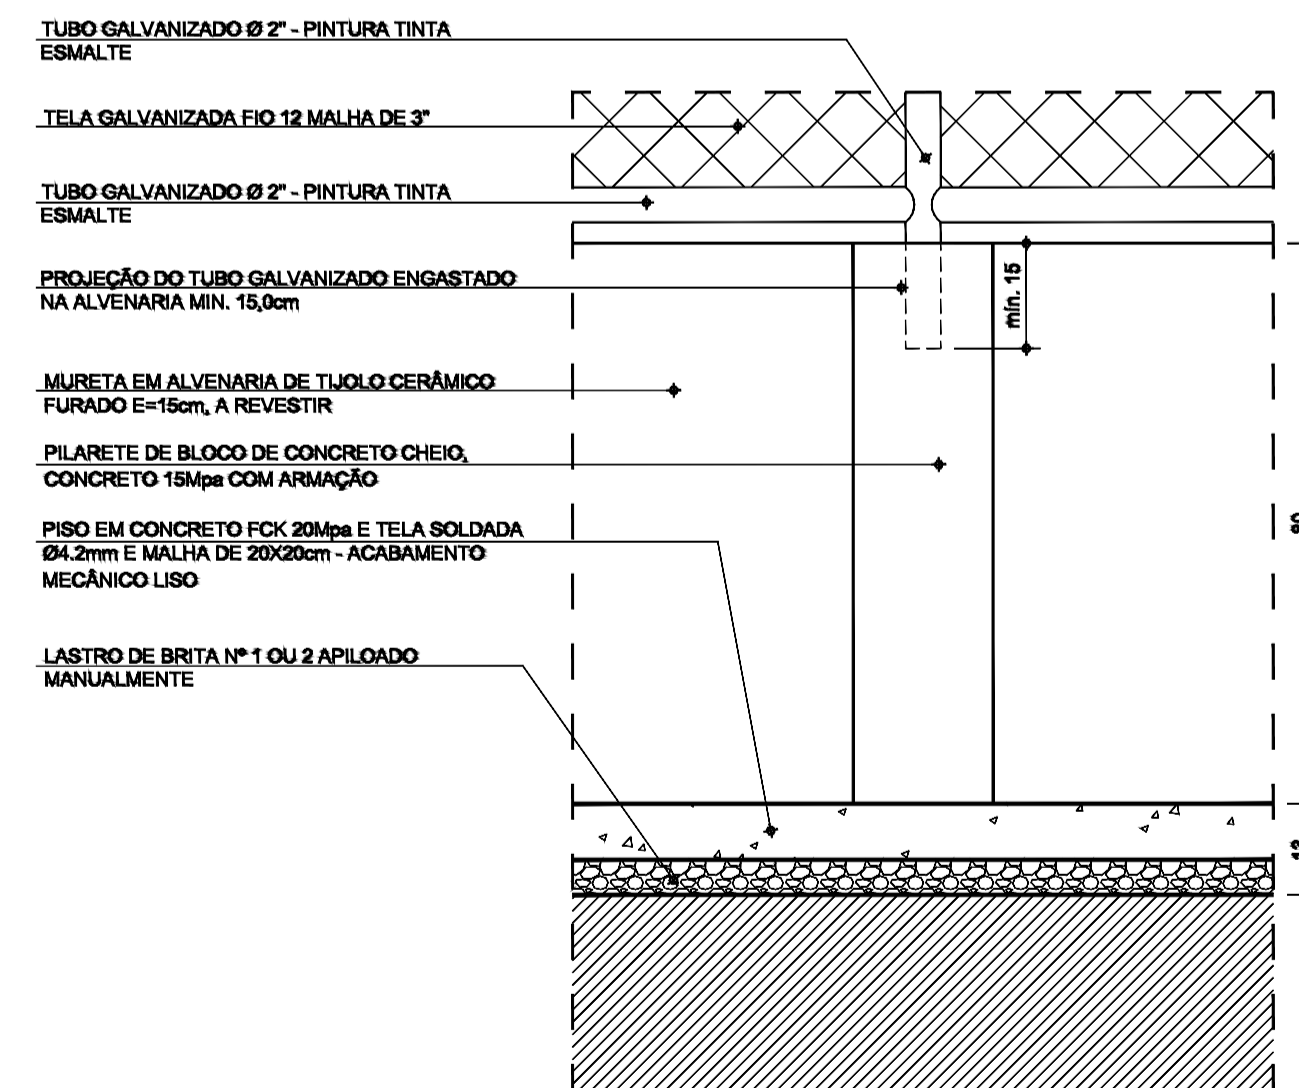


DETALHE PILAR E MURETA

ESCALA.....1/10

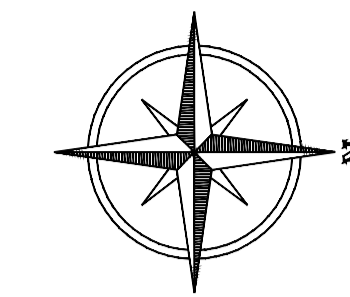


LEGENDA:

- × CENTRO DO RAIO OU CÍRCULO
- DEMARCAÇÃO FUTSAL EM TINTA ACRÍLICA COR BRANCA E=0,08m
- DEMARCAÇÃO BASQUETE EM TINTA ACRÍLICA COR VERMELHA E=0,05m
- DEMARCAÇÃO VÔLEI EM TINTA ACRÍLICA COR AZUL E=0,05m

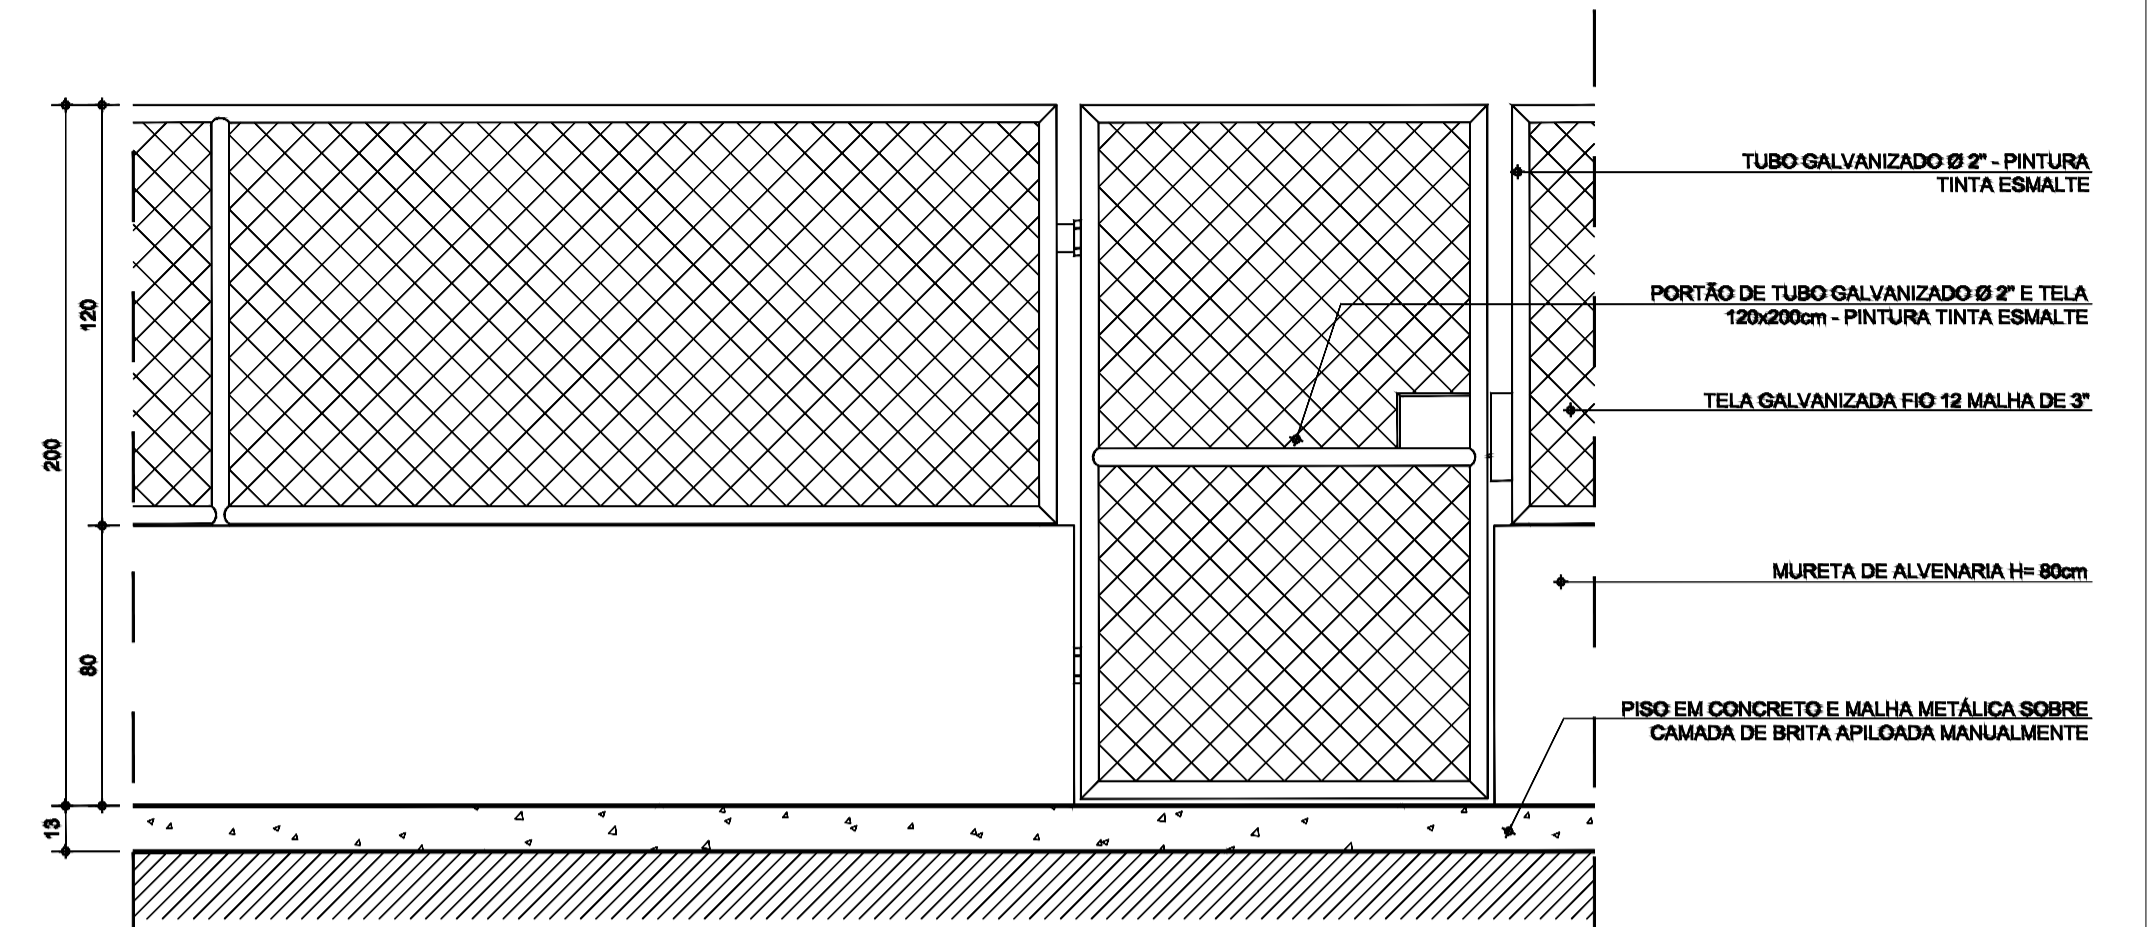

DETALHE PORTÃO E ALAMBRADO H=1,20m

ESCALA.....1/20

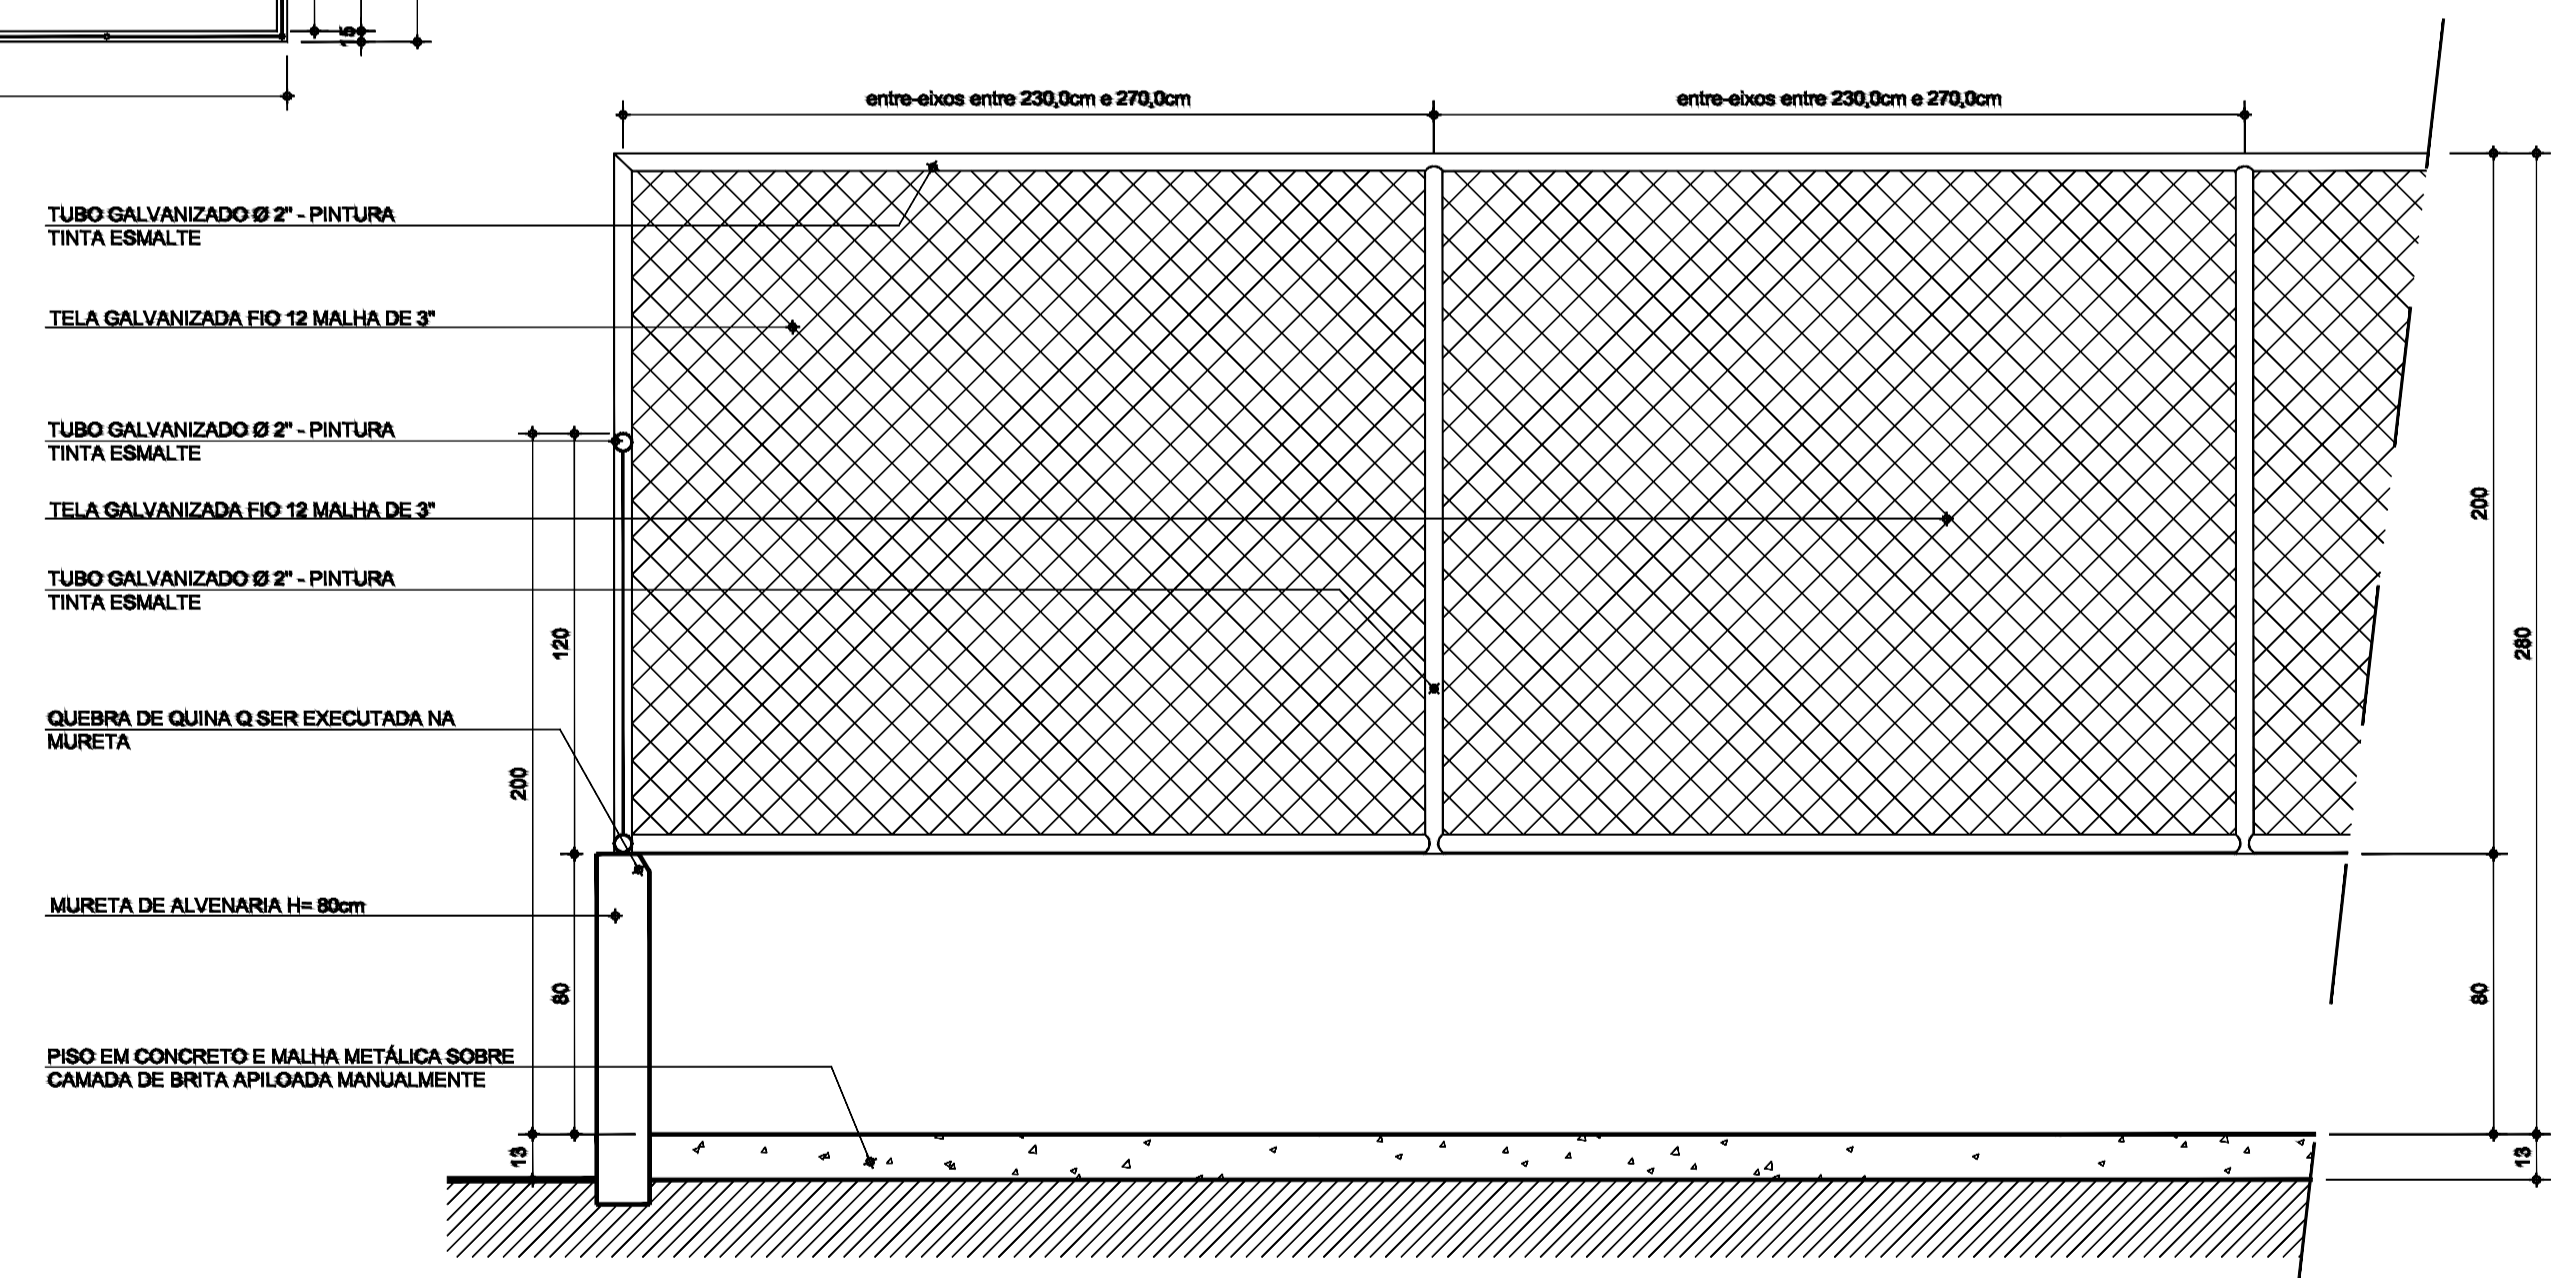

DETALHE ALAMBRADO H=2,00m

ESCALA.....1/20

PRJETO ARQUITETÔNICO			
ENDEREÇO DA OBRA: PRAÇA SÃO PEDRO DISTRITO DE BONANÇA, IBIRACATU - MG			
PREFEITO:			
RESPONSÁVEL TÉCNICO: WARLEY FERREIRA LIMA CNPJ: 01.612.477/0001-90			
JHON KENNEDY DA GUARDA BRITO CREA MG-224027/D			
DATA: FEVEREIRO/2026	ESCALAS: INDICADAS	FORMATO: A1	PRANCHA: 01/03