



PLANTA DE QUADRA COBERTA - 504,00 m<sup>2</sup>  
Escala 1:75


Obs.: As demarcações a serem executadas no piso não correspondem as medidas oficiais.

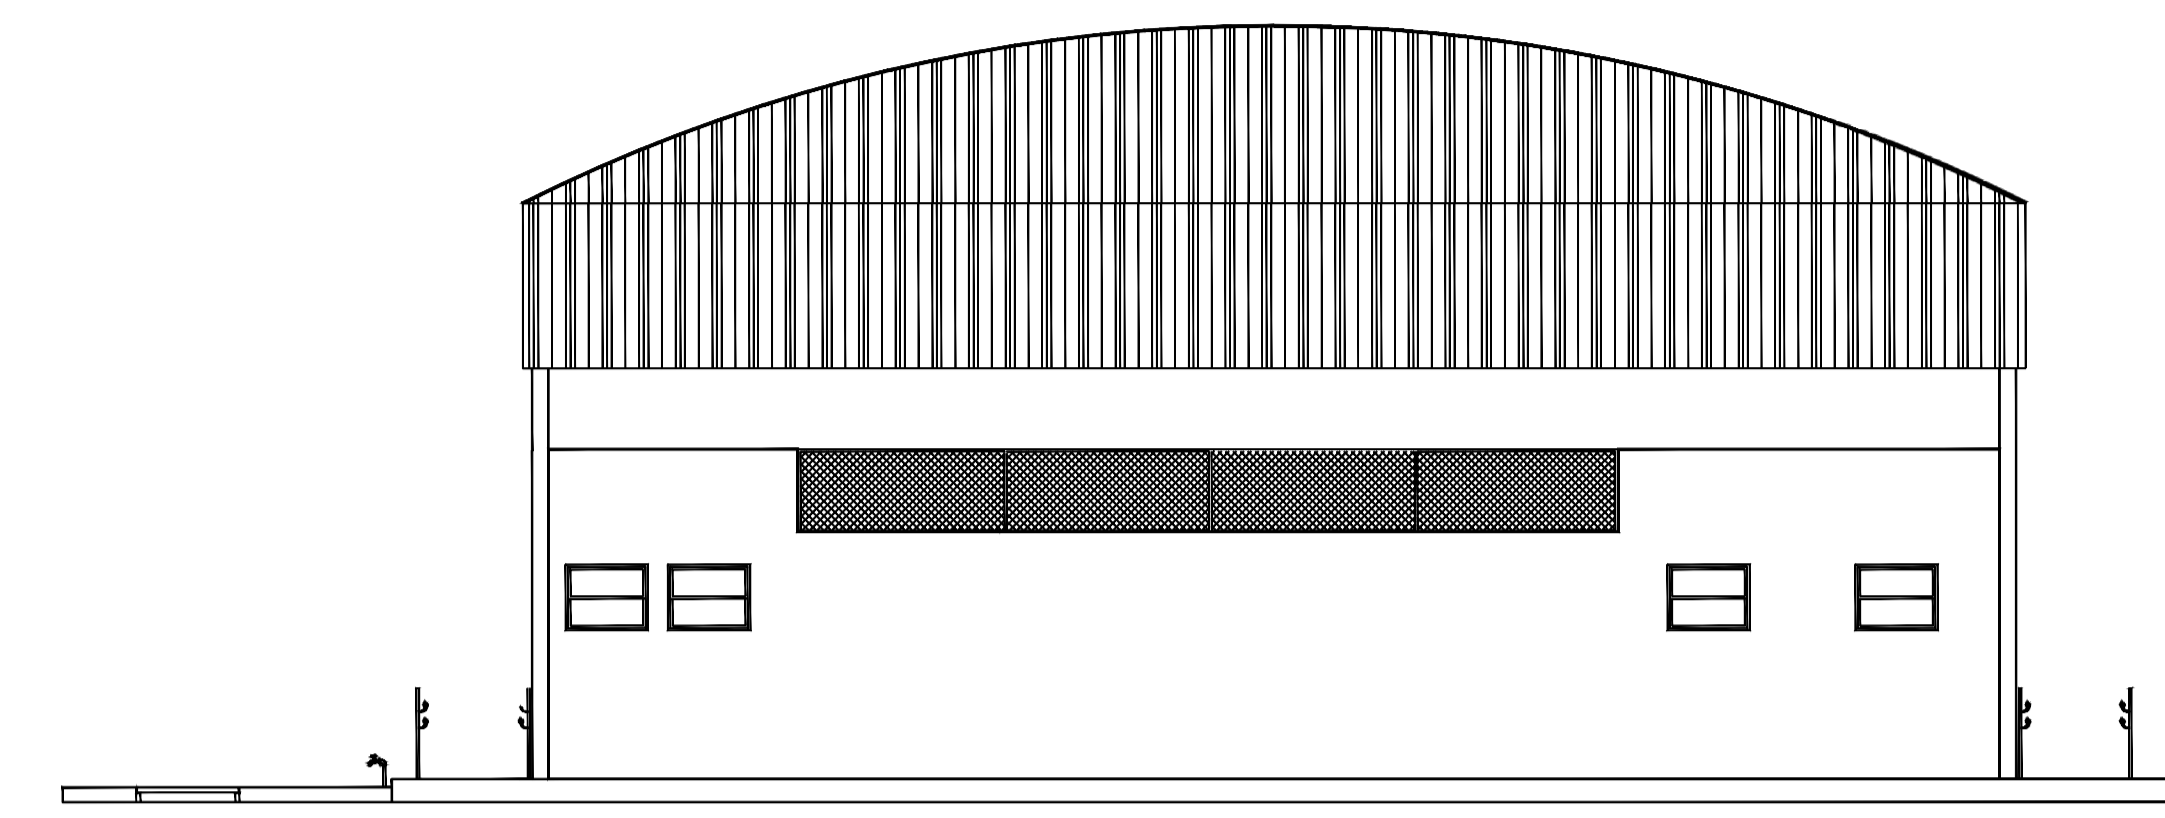

FACHADA FRONTAL  
Escala 1:75

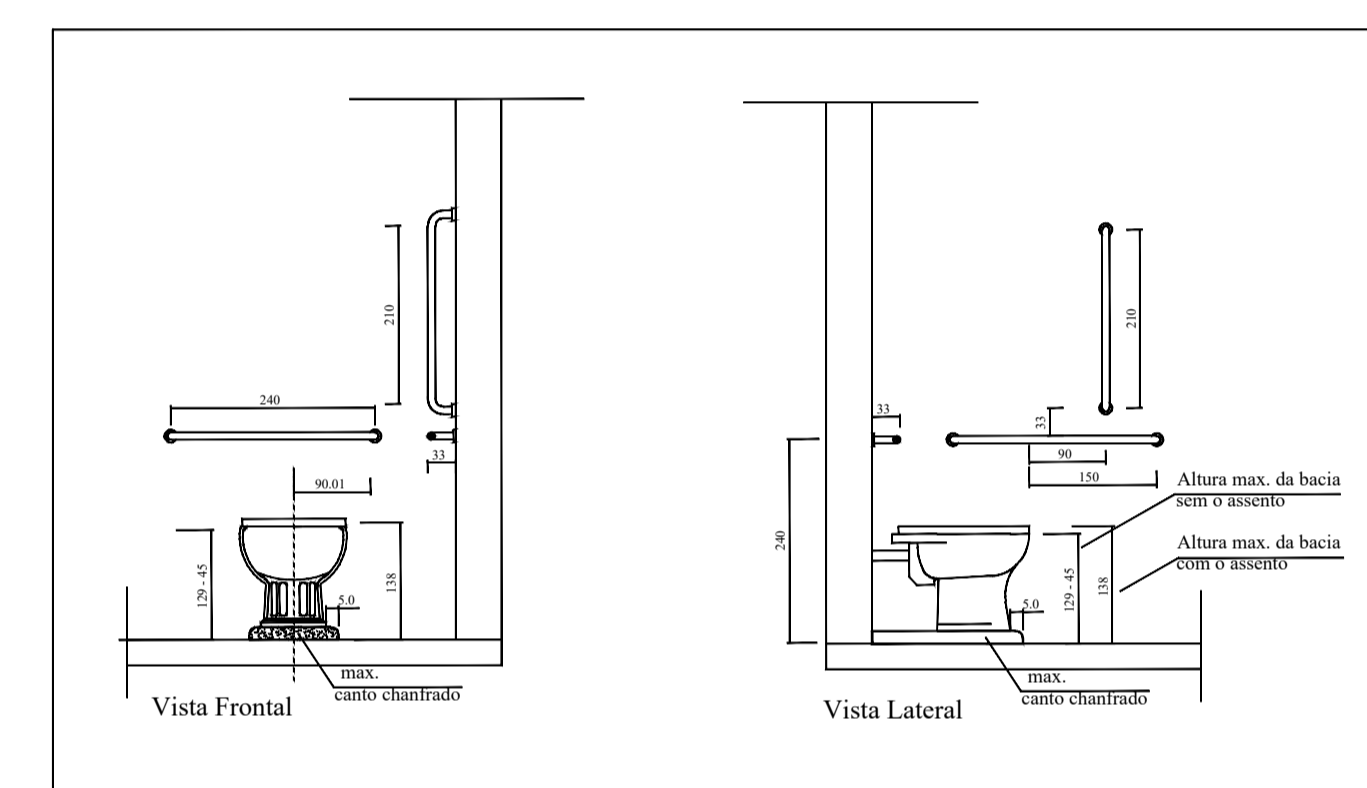


DETALHE DAS BARRAS PCD  
SEM ESCALA

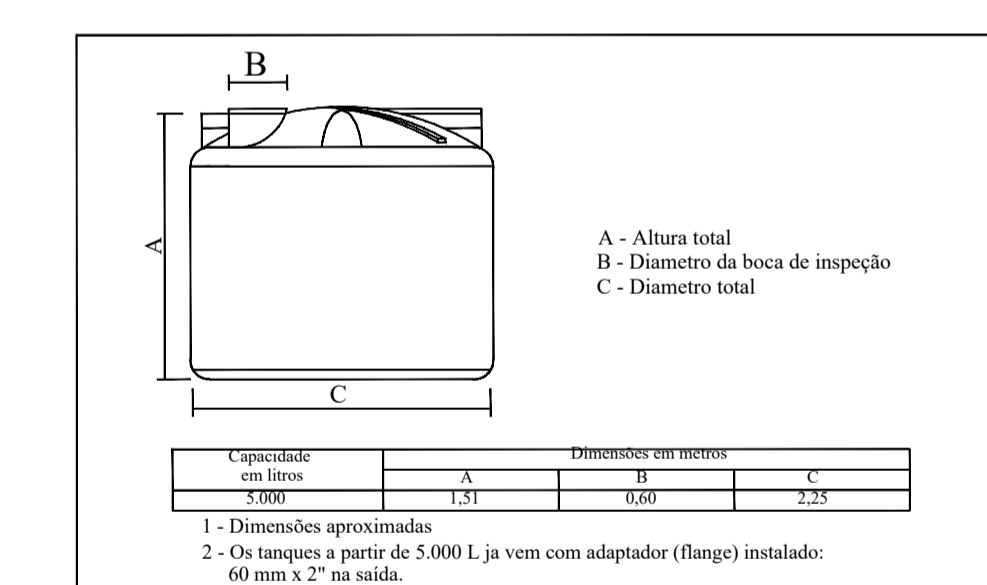

DETALHE - Dimensões e capacidade dos reservatórios sem Escala

LEGENDA - ESQUADRIAS	
J-1	80 x 100 x 180 cm - Bâscula
P-1	80 x 210 cm - Porta (metálica)
P-2	80 x 210 cm - Porta Ped (metálica)
P-3	150 x 350 - Portão (alabrado de correr)
P-4*	150 x 350 - Portão (alabrado de correr/abrir)
P-5	130 x 250 - Portão (alabrado de abrir)
P-6	405 x 250 - Portão (alabrado de correr)

\* Este portão deverá abrir 180°

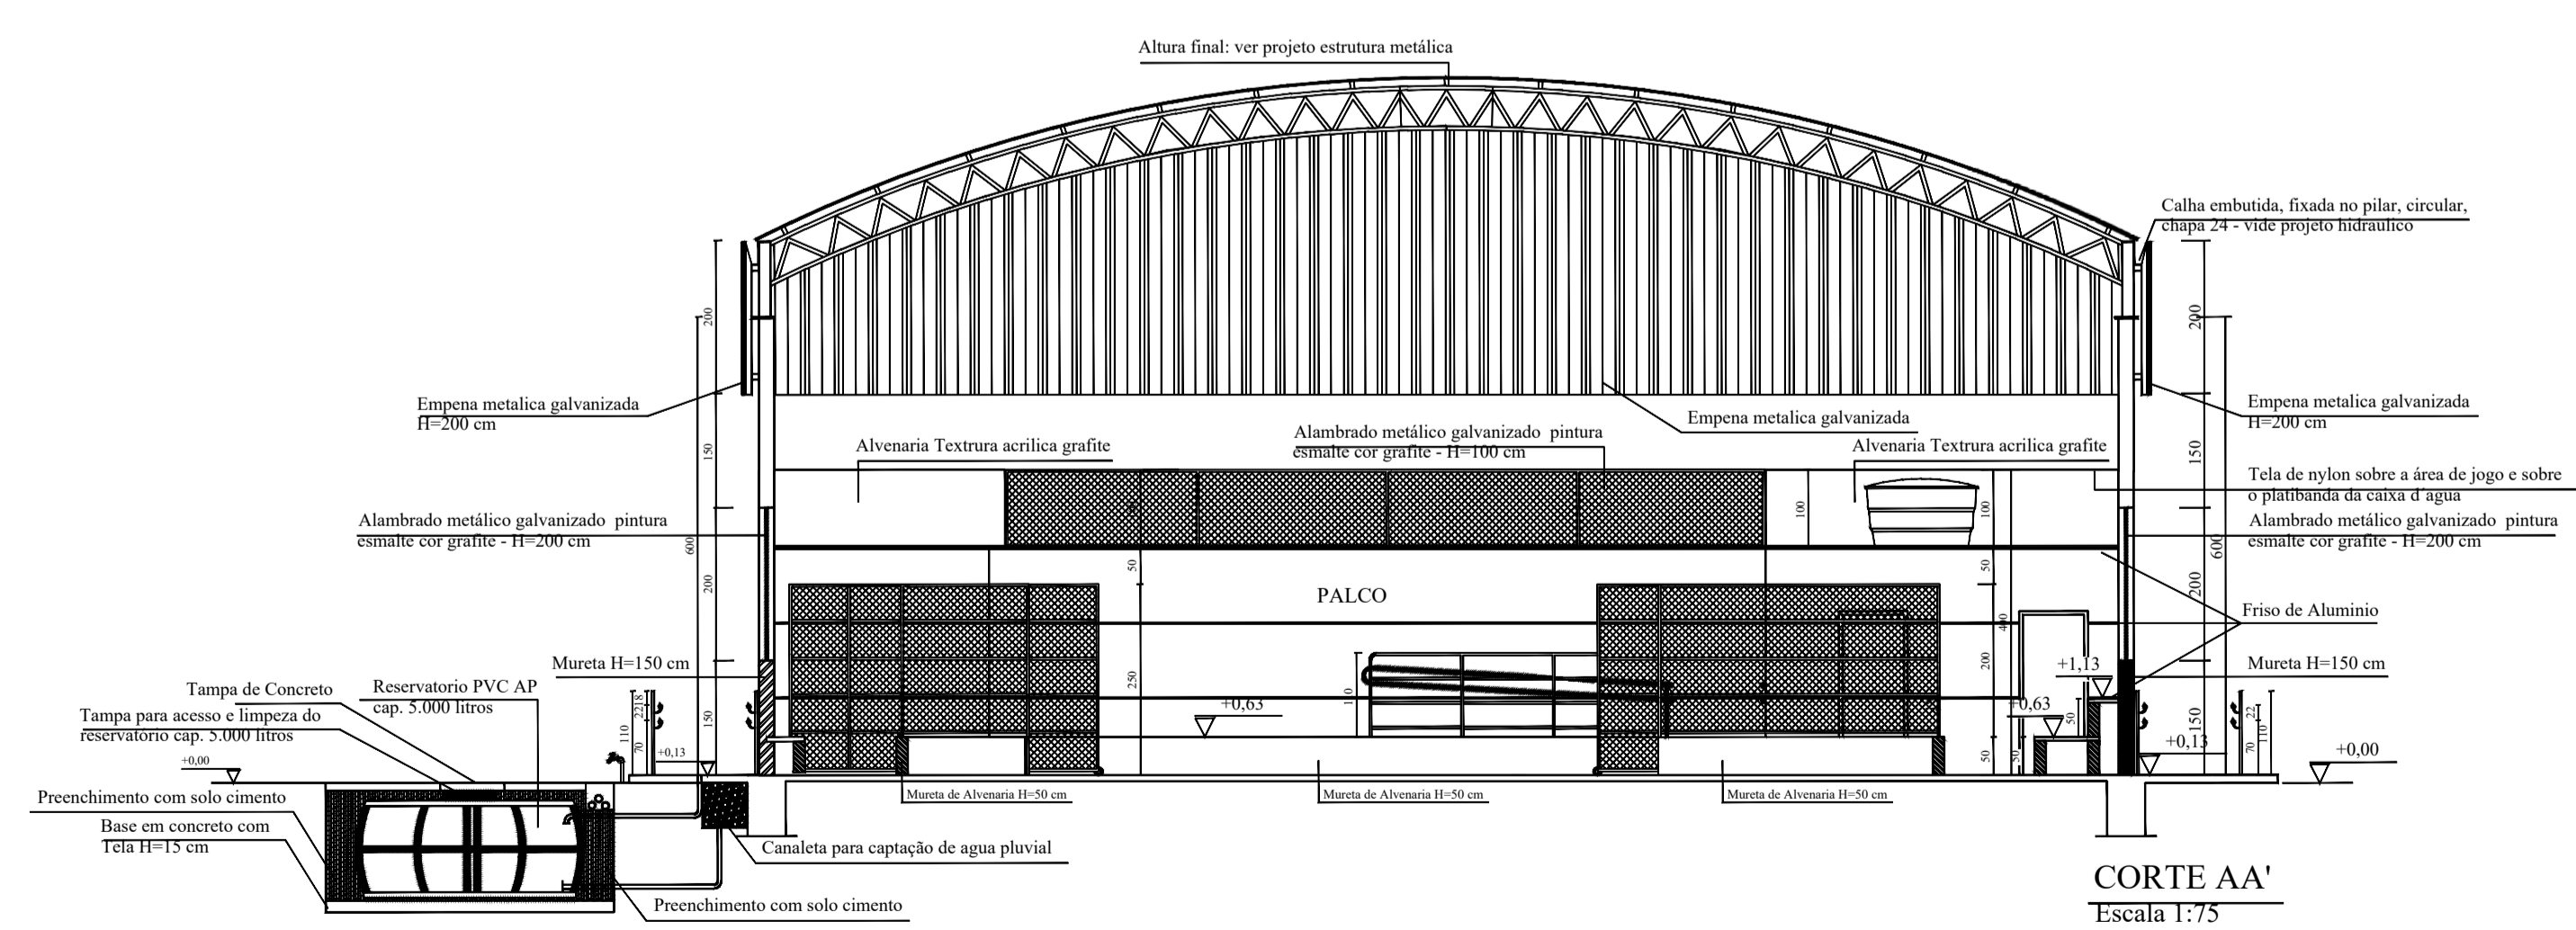

CORTE AA'  
Escala 1:75

ESTATÍSTICA		
ÁREA	ÁREA INTERVENÇÃO:	504,00 m <sup>2</sup>
	ÁREA CONSTRUÍDA - QUADRA	504,00 m <sup>2</sup>
	ÁREA TOTAL INTERVENÇÃO:	504,00 m <sup>2</sup>
ÁREA DO TERRENO		
INDICAÇÃO FISCAL DO TERRENO		
INSCRIÇÃO IMOBILIÁRIA		
TAXA DE OCUPAÇÃO		
COEFICIENTE DE APROVEITAMENTO		

PROJETO ARQUITETÔNICO			
ENDEREÇO DA OBRA: PRAÇA SÃO PEDRO DISTRITO DE BONANÇA, IBIRACATU - MG			
PREFEITO:			
WARLEY FERREIRA LIMA CNPJ: 01.612.477/0001-90			
RESPONSÁVEL TÉCNICO:			
JHON KENNEDY DA GUARDA BRITO CREA MG-224027/D			
DATA: FEVEREIRO/2026	ESCALAS: INDICADAS	FORMATO: A1	PRANCHAS: 02/03